


1	PRZEDSIONEK
1,17 m2	gres

3	PRZEDSIONEK
1,55 m2	terakota

6	ŁAZIENKA
2,97 m2	terakota


	PROBUD - Usługi Budowlane Piotr Gontarz ul. Widok 10/2 23-400 Biłgoraj		
	PROJEKT ARCHITEKTONICZNO- BUDOWLANY	Obiekt: Budynek mieszkalny wielorodzinny	Adres: ul. Montwiła 22, Grodzisk Mazowiecki, działka nr ewid. 44 obręb 0065
		Inwestor: ZGM w Grodzisku Mazowieckim ul. Kościuszki 32A, 05-825 Grodzisk Maz.	
Nazwa rysunku: Rzut parteru - schemat lokalu nr 2		Skala: 1 : 50	
Opracował: inż. Piotr Gontarz	Nr upraw. LUB/0079/ZOOK/09	Podpis	Data 12.2025 r.
		Nr rys. 1	

SCHEMAT KONSTRUKCJI PODPARCIA STROPU NAD PARTEREM (LOKAL NR 2) skala 1 : 50

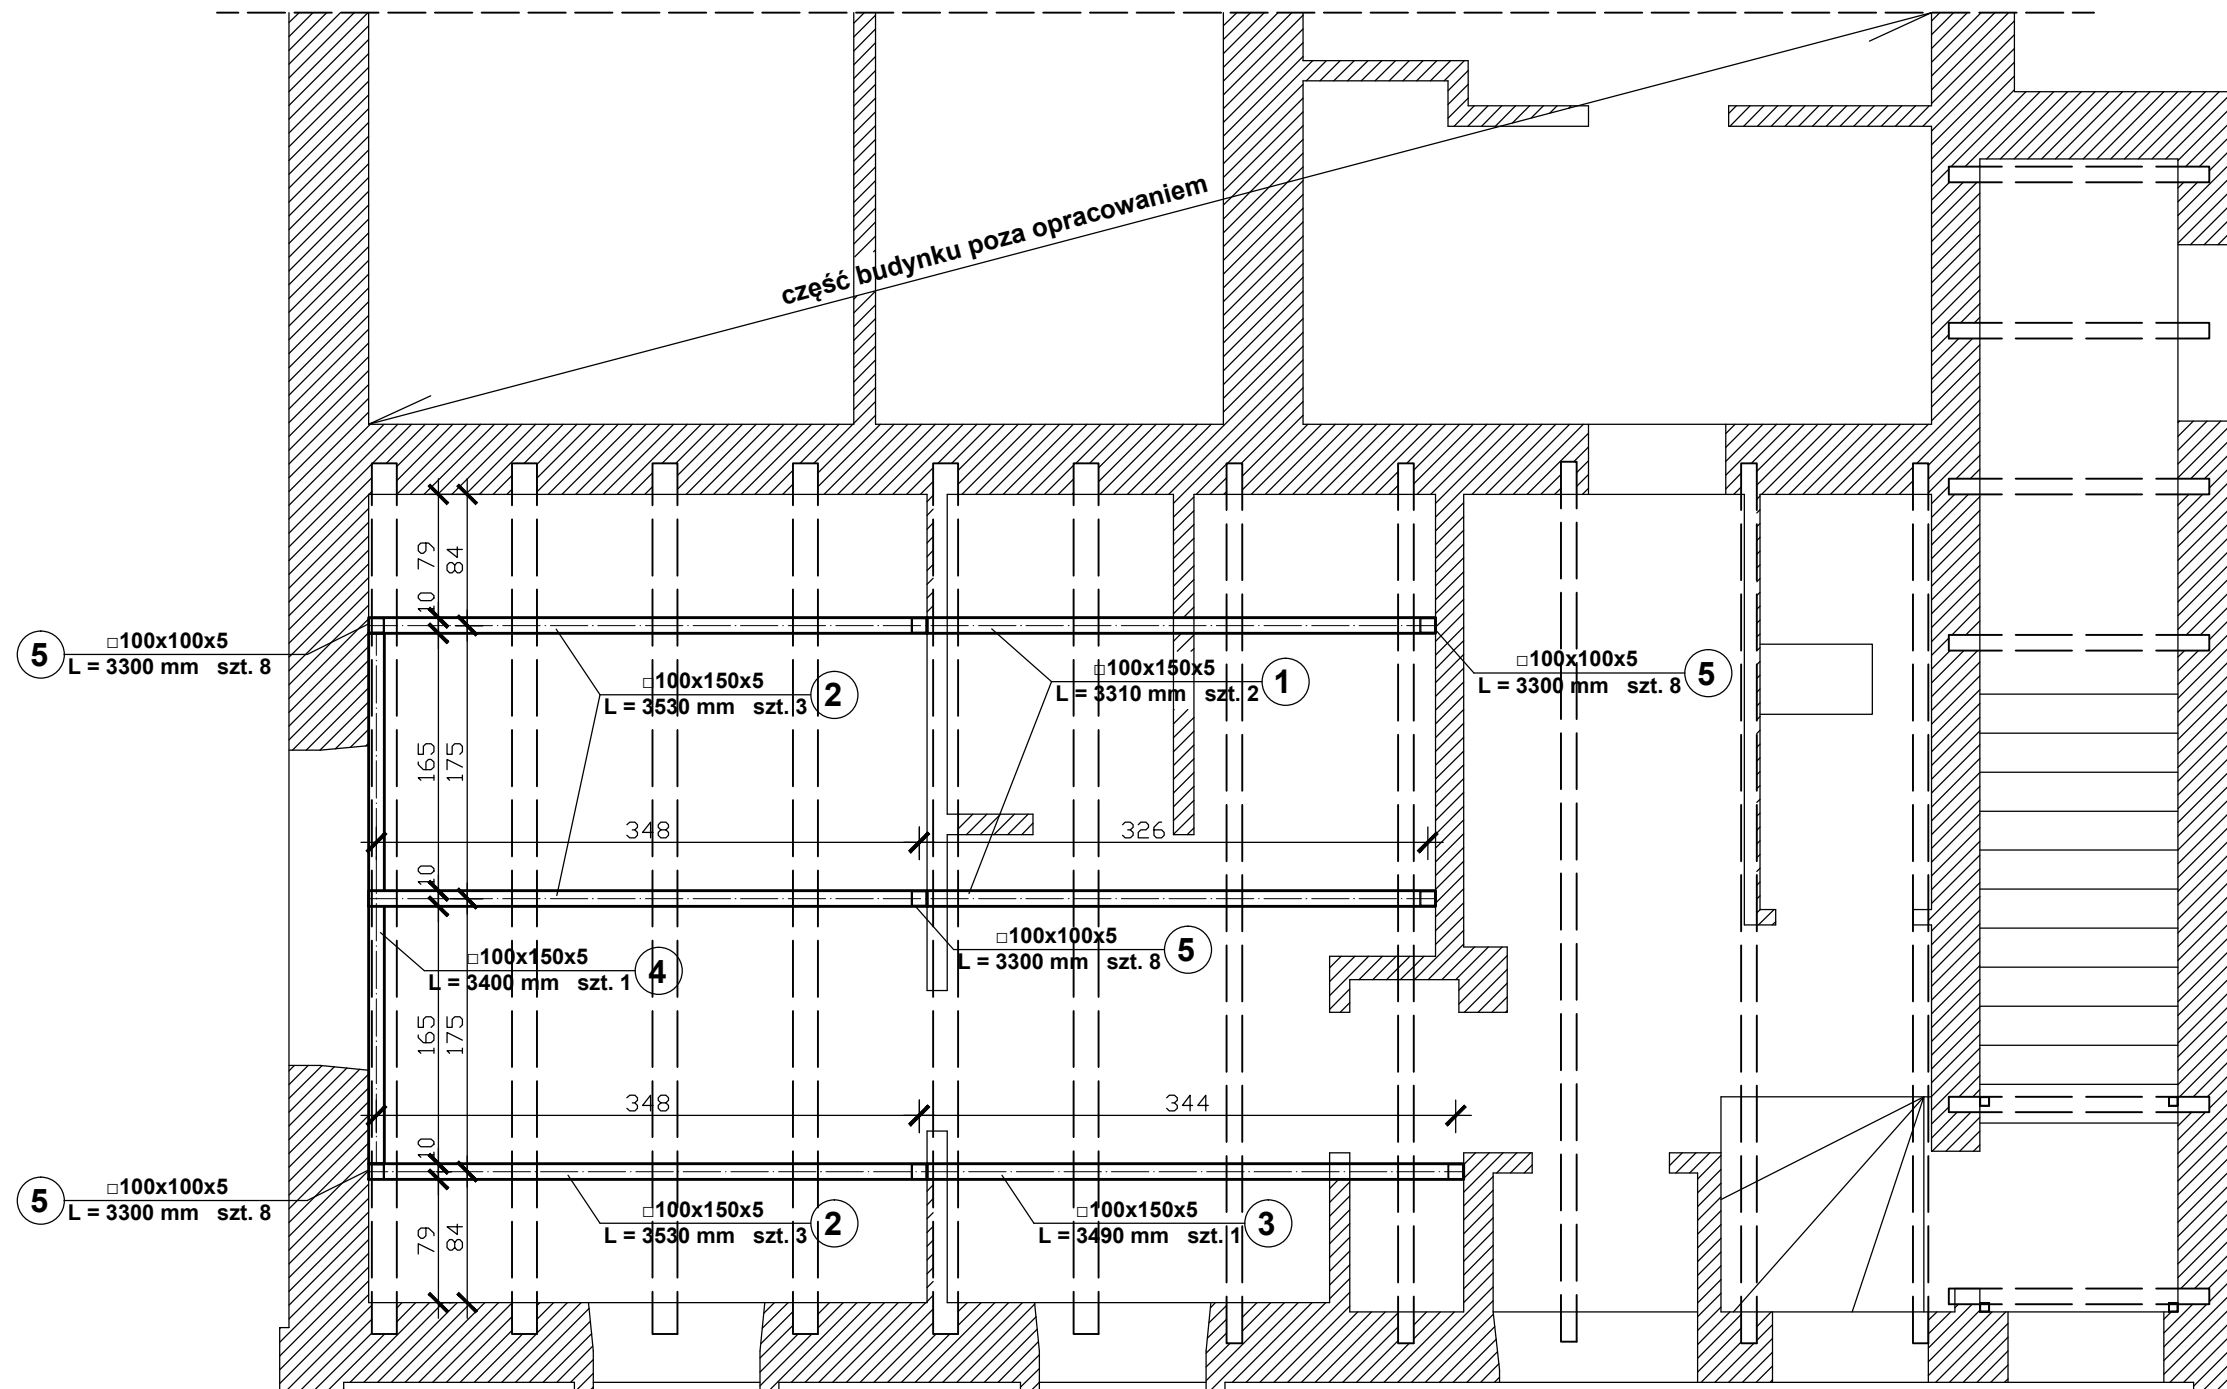

PRO BUD	PROBUD - Usługi Budowlane Piotr Gontarz ul. Widok 10/2 23-400 Biłgoraj		
PROJEKT ARCHITEKTONICZNO- BUDOWLANY	Obiekt:	Budynek mieszkalny wielorodzinny	
	Adres:	ul. Montwiła 22, Grodzisk Mazowiecki, działka nr ewid. 44 obręb 0065	
	Inwestor:	ZGM w Grodzisku Mazowieckim ul. Kościuszki 32A, 05-825 Grodzisk Maz.	
Nazwa rysunku: Schemat konstrukcji podparcia stropu nad parterem (lokal nr 2)			Skala: 1 : 50
PROJEKTANCI		Nr upraw.	Podpis
Opracował:	inż. Piotr Gontarz	LUB/0079/ZOOK/09	Data 12.2025 r.
Opracował:			Nr rys. 3

SCHEMAT ROZMIESZCZENIA STÓP FUNDAMENTOWYCH POD KONSTRUKCJĘ PODPARCIA (LOKAL NR 2) skala 1 : 50

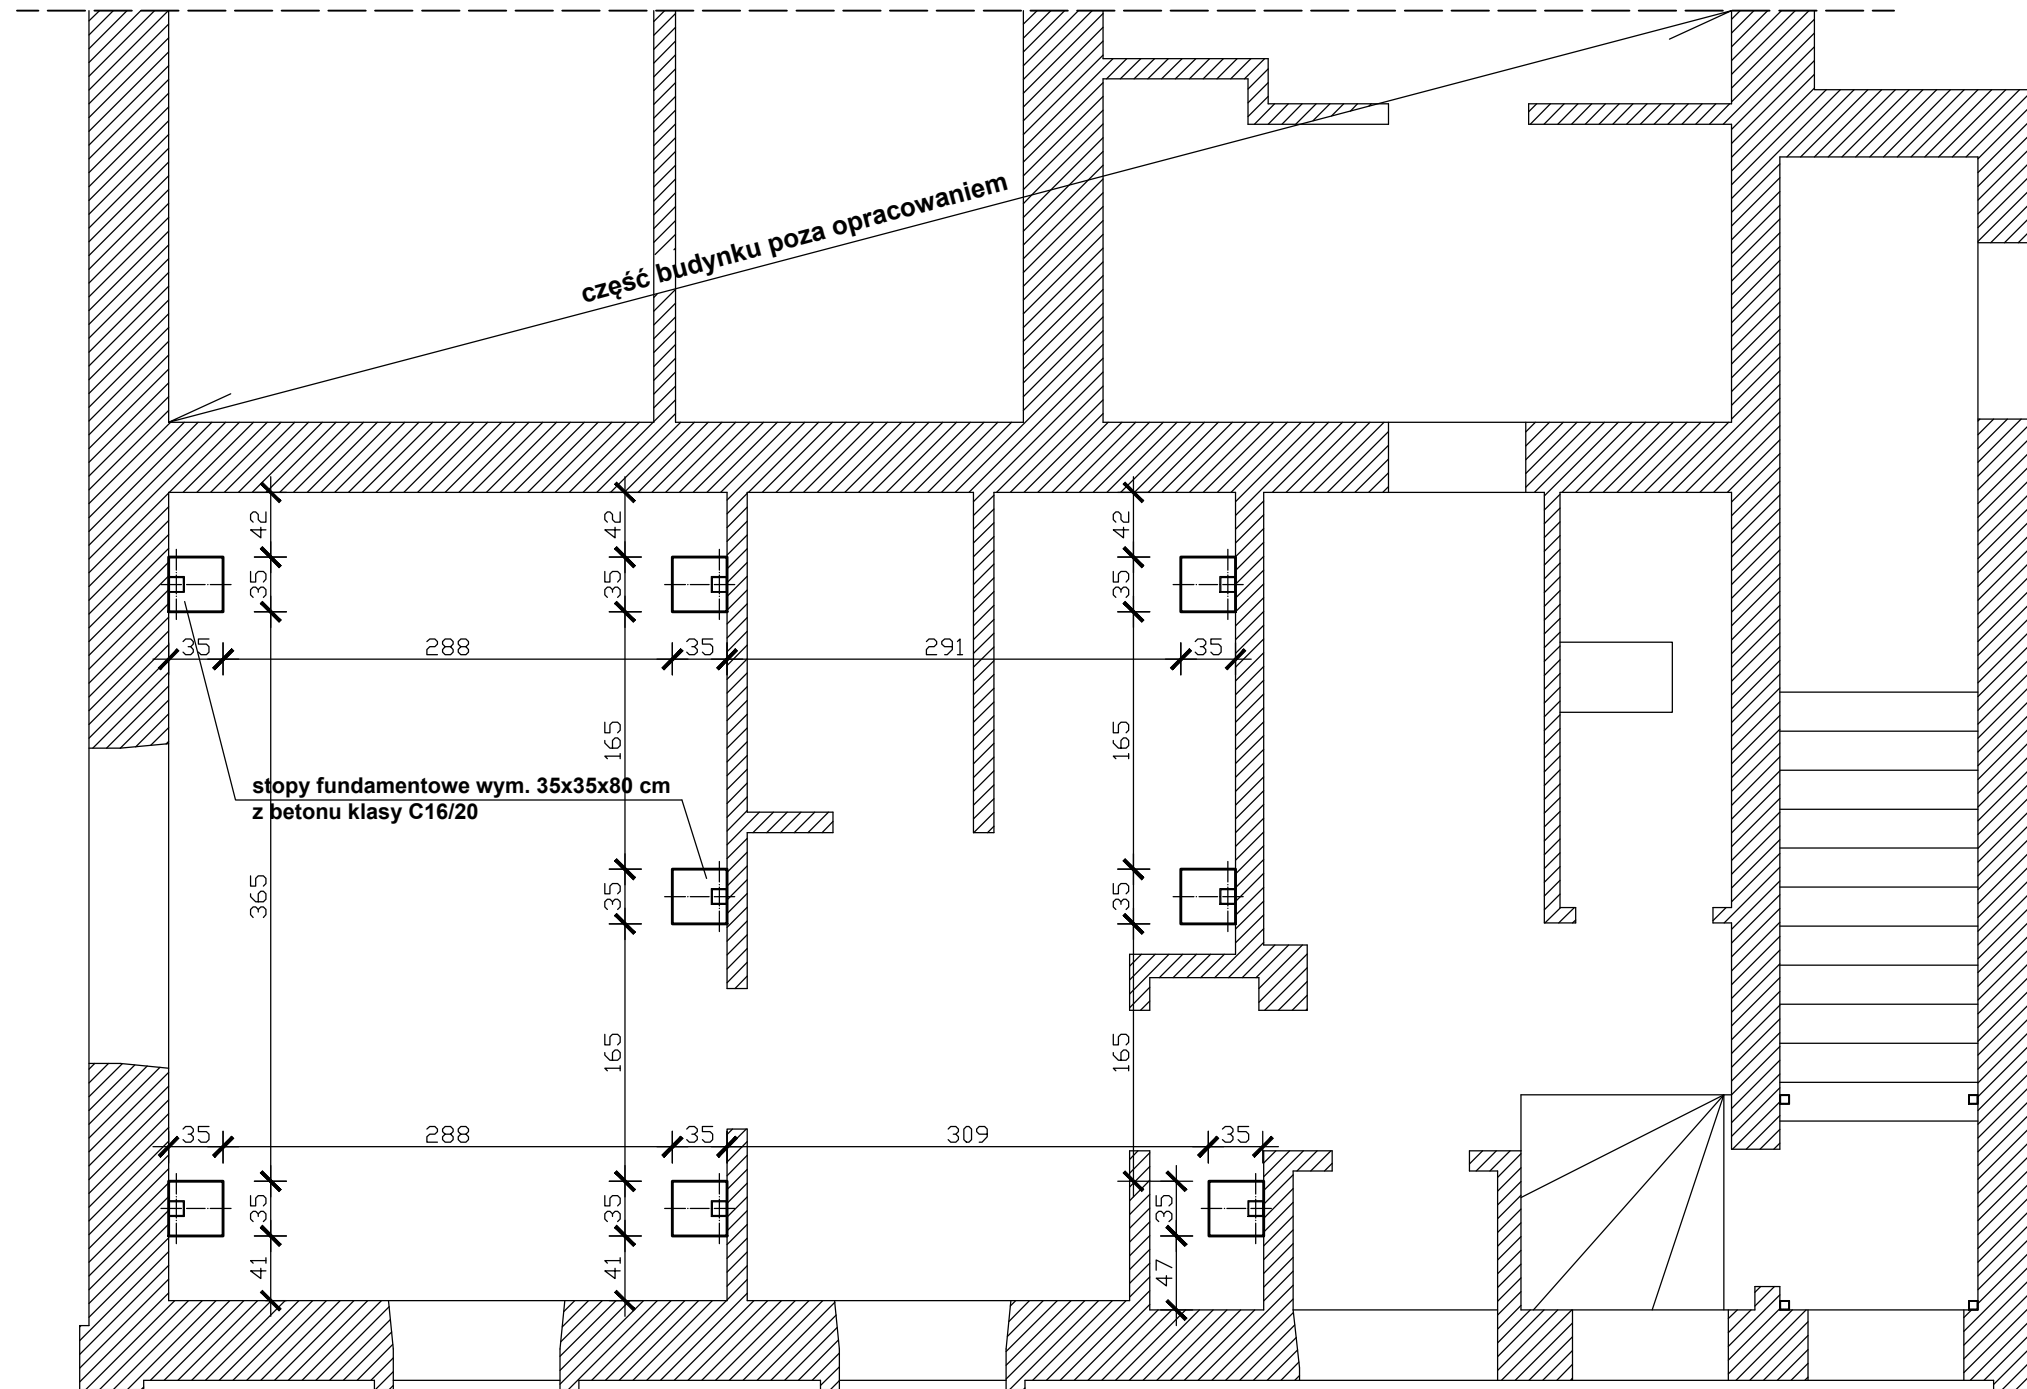


	PROBUD - Usługi Budowlane Piotr Gontarz ul. Widok 10/2 23-400 Biłgoraj		
PROJEKT ARCHITEKTONICZNO- BUDOWLANY	Obiekt: Budynek mieszkalny wielorodzinny		
	Adres: ul. Montwiła 22, Grodzisk Mazowiecki, działka nr ewid. 44 obręb 0065		
	Inwestor: ZGM w Grodzisku Mazowieckim ul. Kościuszki 32A, 05-825 Grodzisk Maz.		
Nazwa rysunku: Schemat rozmieszczenia stóp fundamentowych pod konstrukcję podparcia (lokal nr 2)		Skala: 1 : 50	
PROJEKTANCI	Nr upraw.	Podpis	Data
Opracował: inż. Piotr Gontarz	LUB/0079/ZOOK/09		12.2025 r.
Opracował:			Nr rys.
			4

SZCZEGÓŁY STALOWEJ KONSTRUKCJI PODPARCIA STROPÓW

skala 1 : 20

PODPARCIE PRZY ŚCIANIE ZEWNĘTRZNEJ

PODPARCIE PRZY ŚCIANIE DZIAŁOWEJ

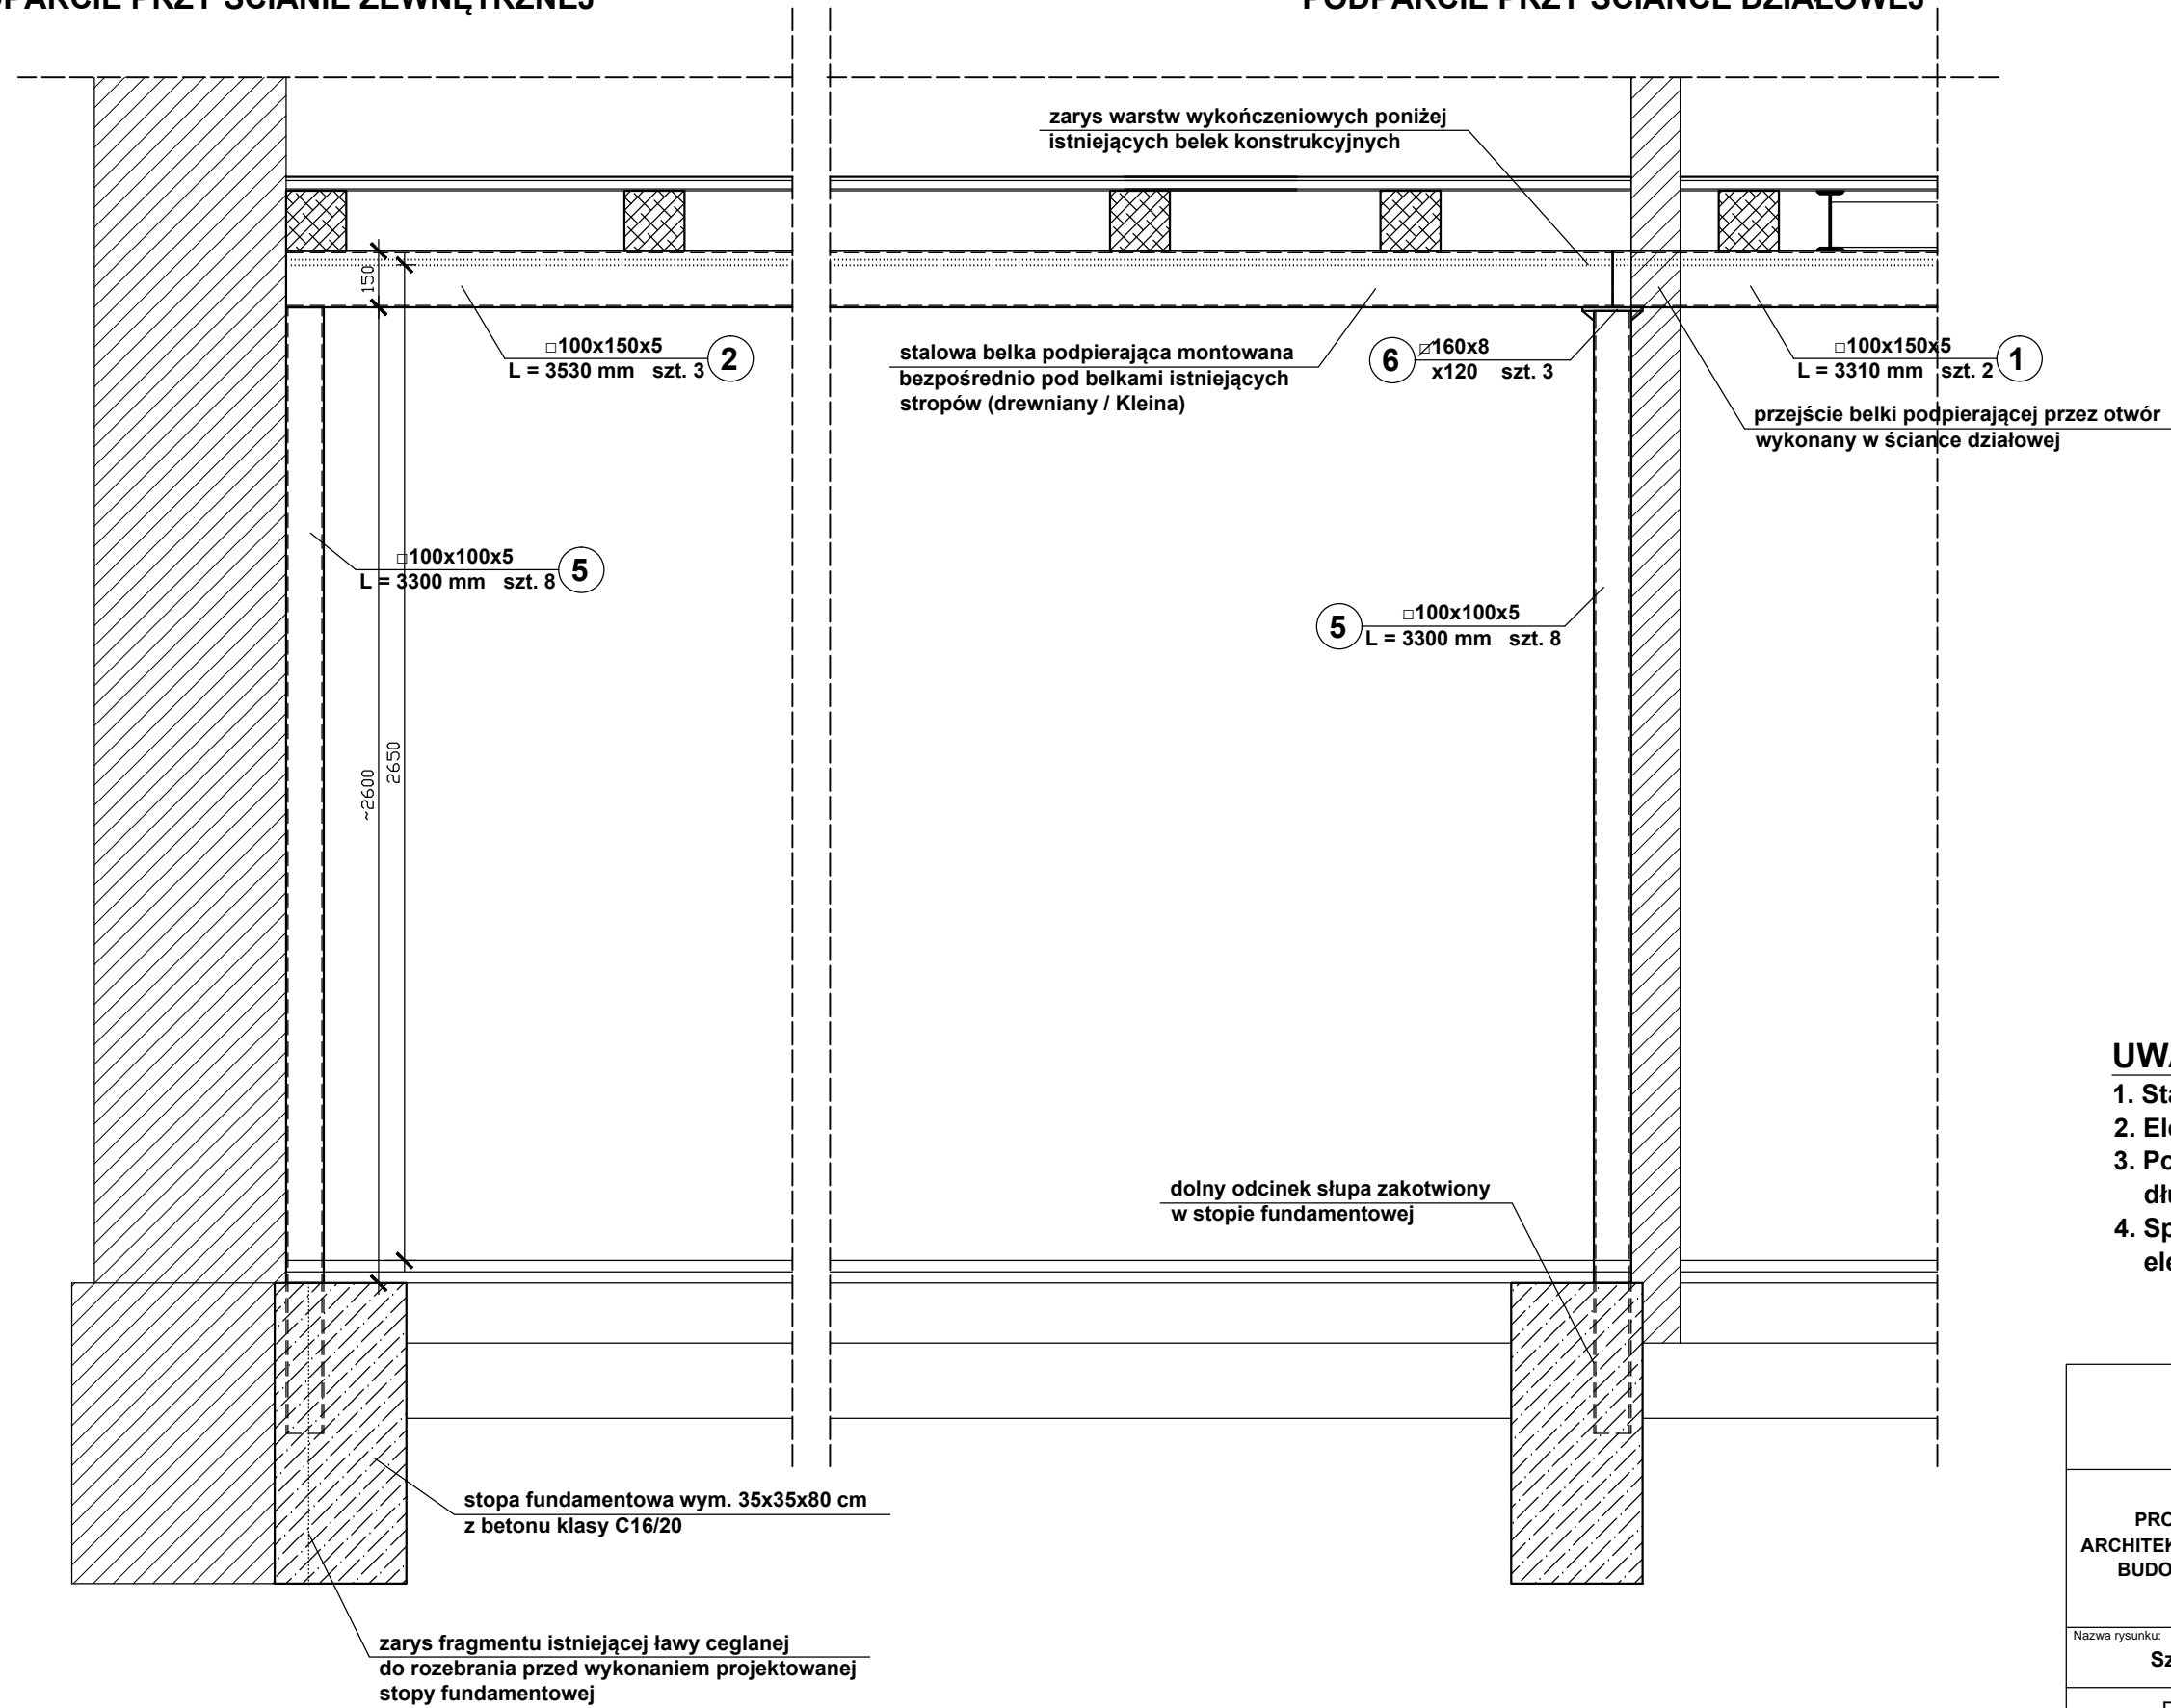

UWAGA!

1. Stal klasy S235.
2. Elektrody ER 1.46.
3. Połączenia spawane obwodowo na całej długości przylegania elementów.
4. Spoiny gr. 0,7 g (gdzie g - grubość cieńszego elementu).

PROJEKT ARCHITEKTONICZNO- BUDOWLANY	 PROBUD - Usługi Budowlane Piotr Gontarz ul. Widok 10/2 23-400 Biłgoraj
	Obiekt: Budynek mieszkalny wielorodzinny Adres: ul. Montwiła 22, Grodzisk Mazowiecki, działka nr ewid. 44 obręb 0065 Inwestor: ZGM w Grodzisku Mazowieckim ul. Kościuszki 32A, 05-825 Grodzisk Maz.
	Nazwa rysunku: Szczegóły stalowej konstrukcji podparcia stropów Skala: 1 : 20
Opracował: inż. Piotr Gontarz LUB/0079/ZOOK/09	Nr upraw. Podpis 12.2025 r. Nr rys. 5