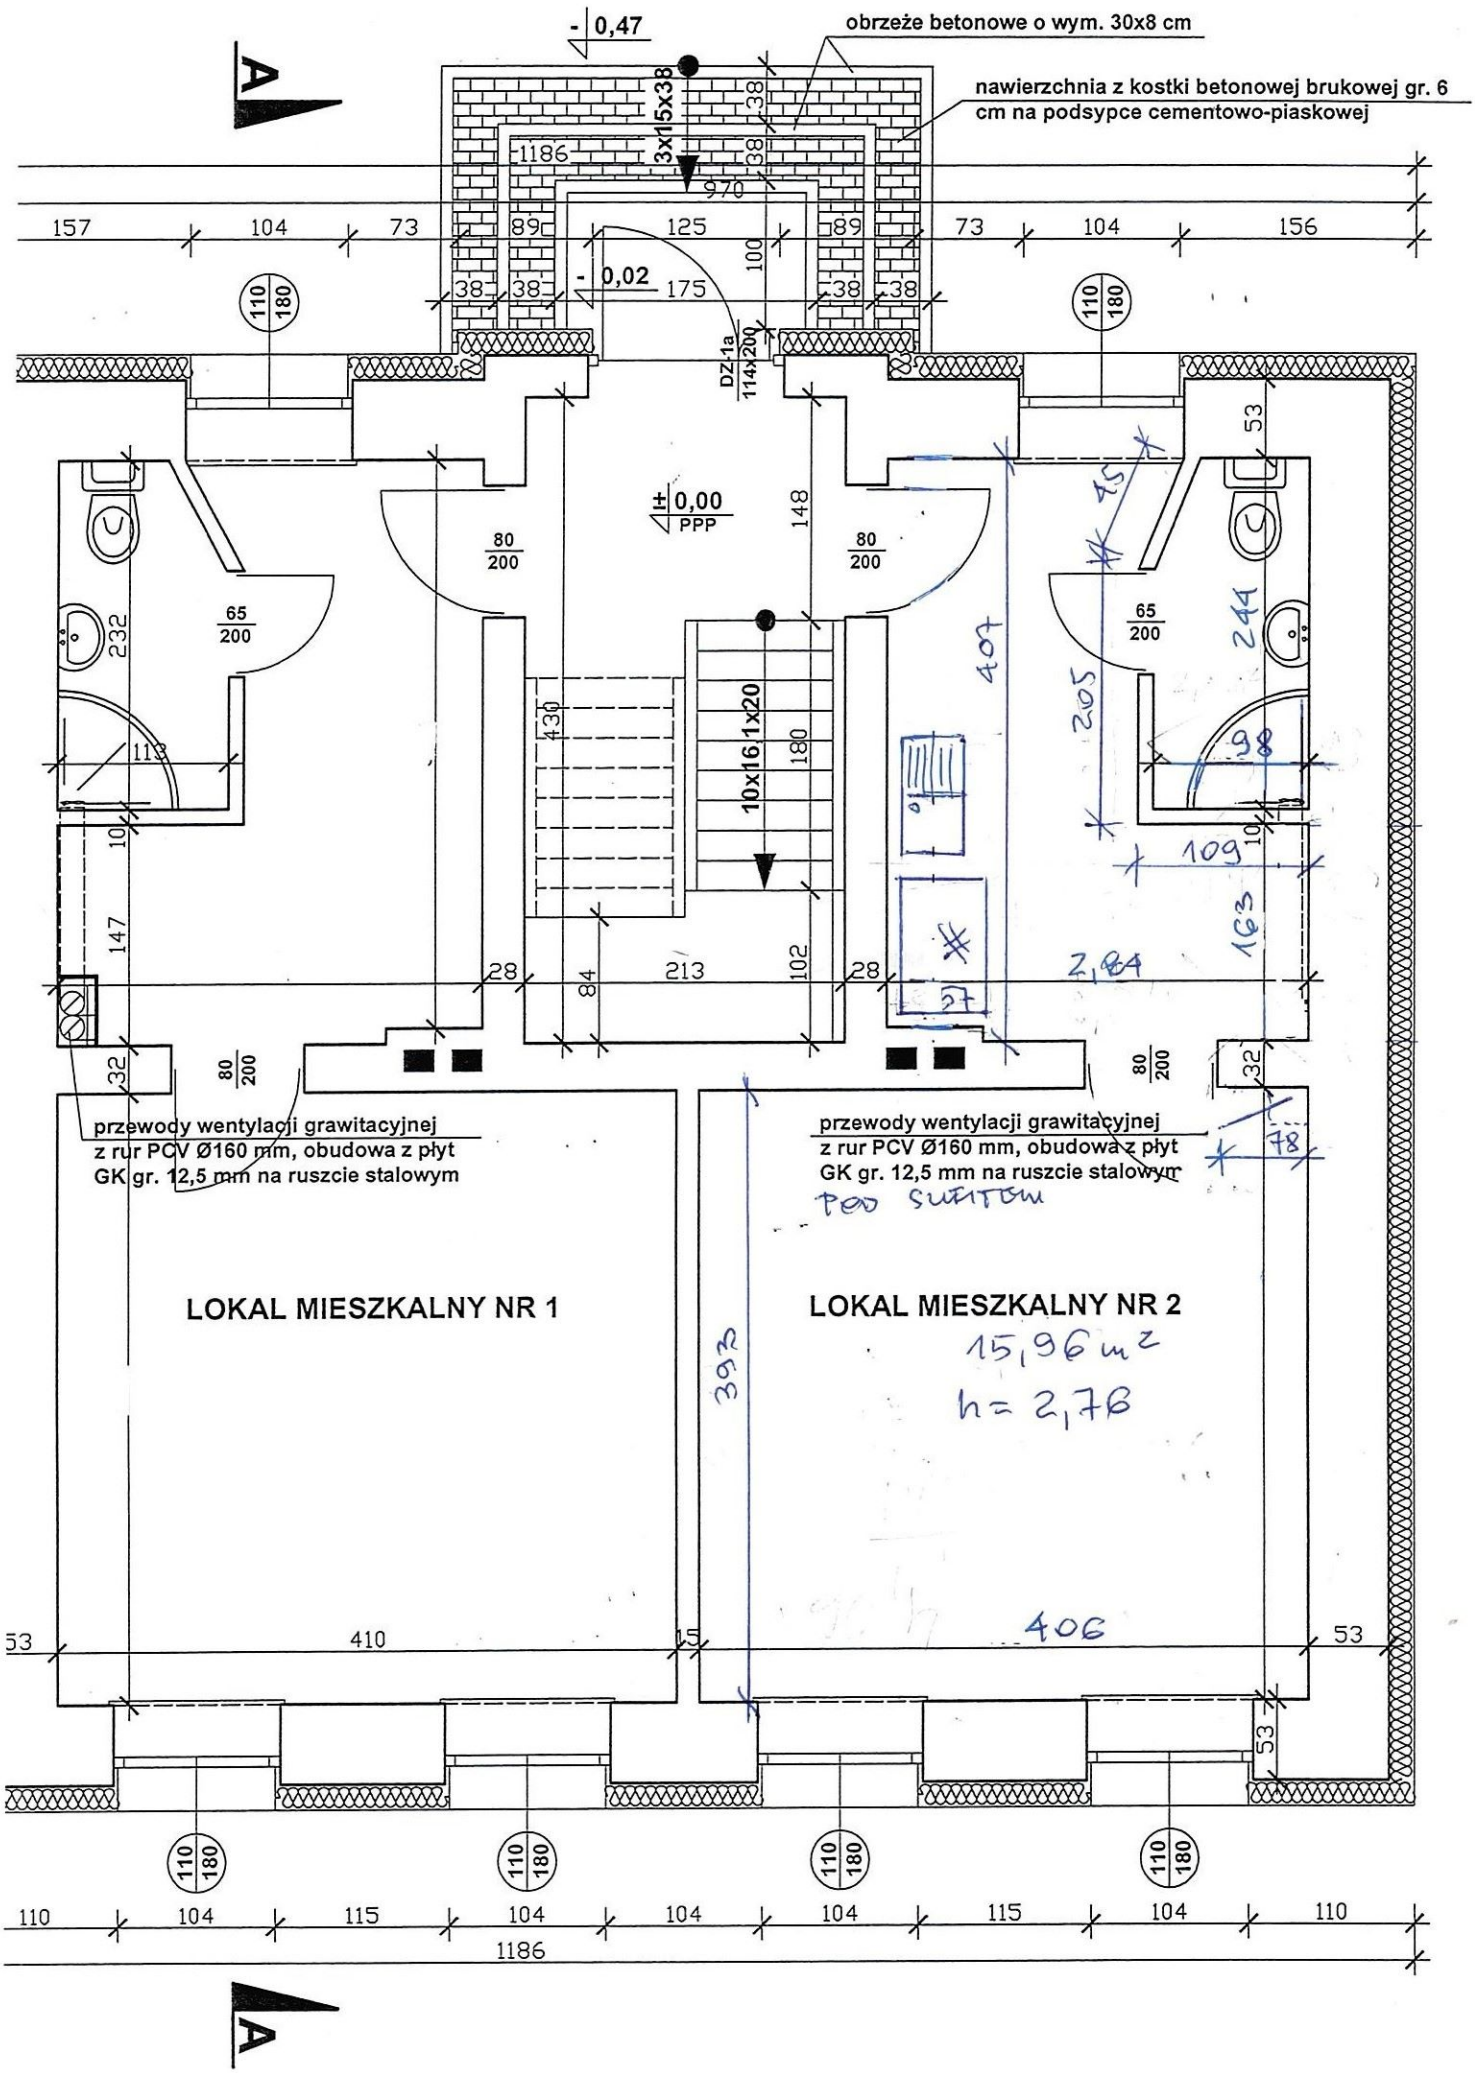
- 0,47
obrzeże betonowe o wym. 30x8 cm
nawierzchnia z kostki betonowej brukowej gr. 6 cm na podsypce cementowo-piaskowej
3x(15x38)
1186
970
157
104
73
89
125
89
73
104
156
- 0,02
175
100
DZ-1a
114x200
110/180
± 0,00
PPP
148
80/200
65/200
232
113
10
147
430
10x(161x20)
180
28
84
213
102
28
32
53
244
98
109
163
407
205
45
2,84
27
78
przewody wentylacji grawitacyjnej z rur PCV Ø160 mm, obudowa z płyt GK gr. 12,5 mm na ruszcie stalowym
przewody wentylacji grawitacyjnej z rur PCV Ø160 mm, obudowa z płyt GK gr. 12,5 mm na ruszcie stalowym
POD SUFITEM
LOKAL MIESZKALNY NR 1
LOKAL MIESZKALNY NR 2
15,96 m2
h = 2,76
392
406
53
410
15
53
967
110
104
115
104
104
104
115
104
110
1186