



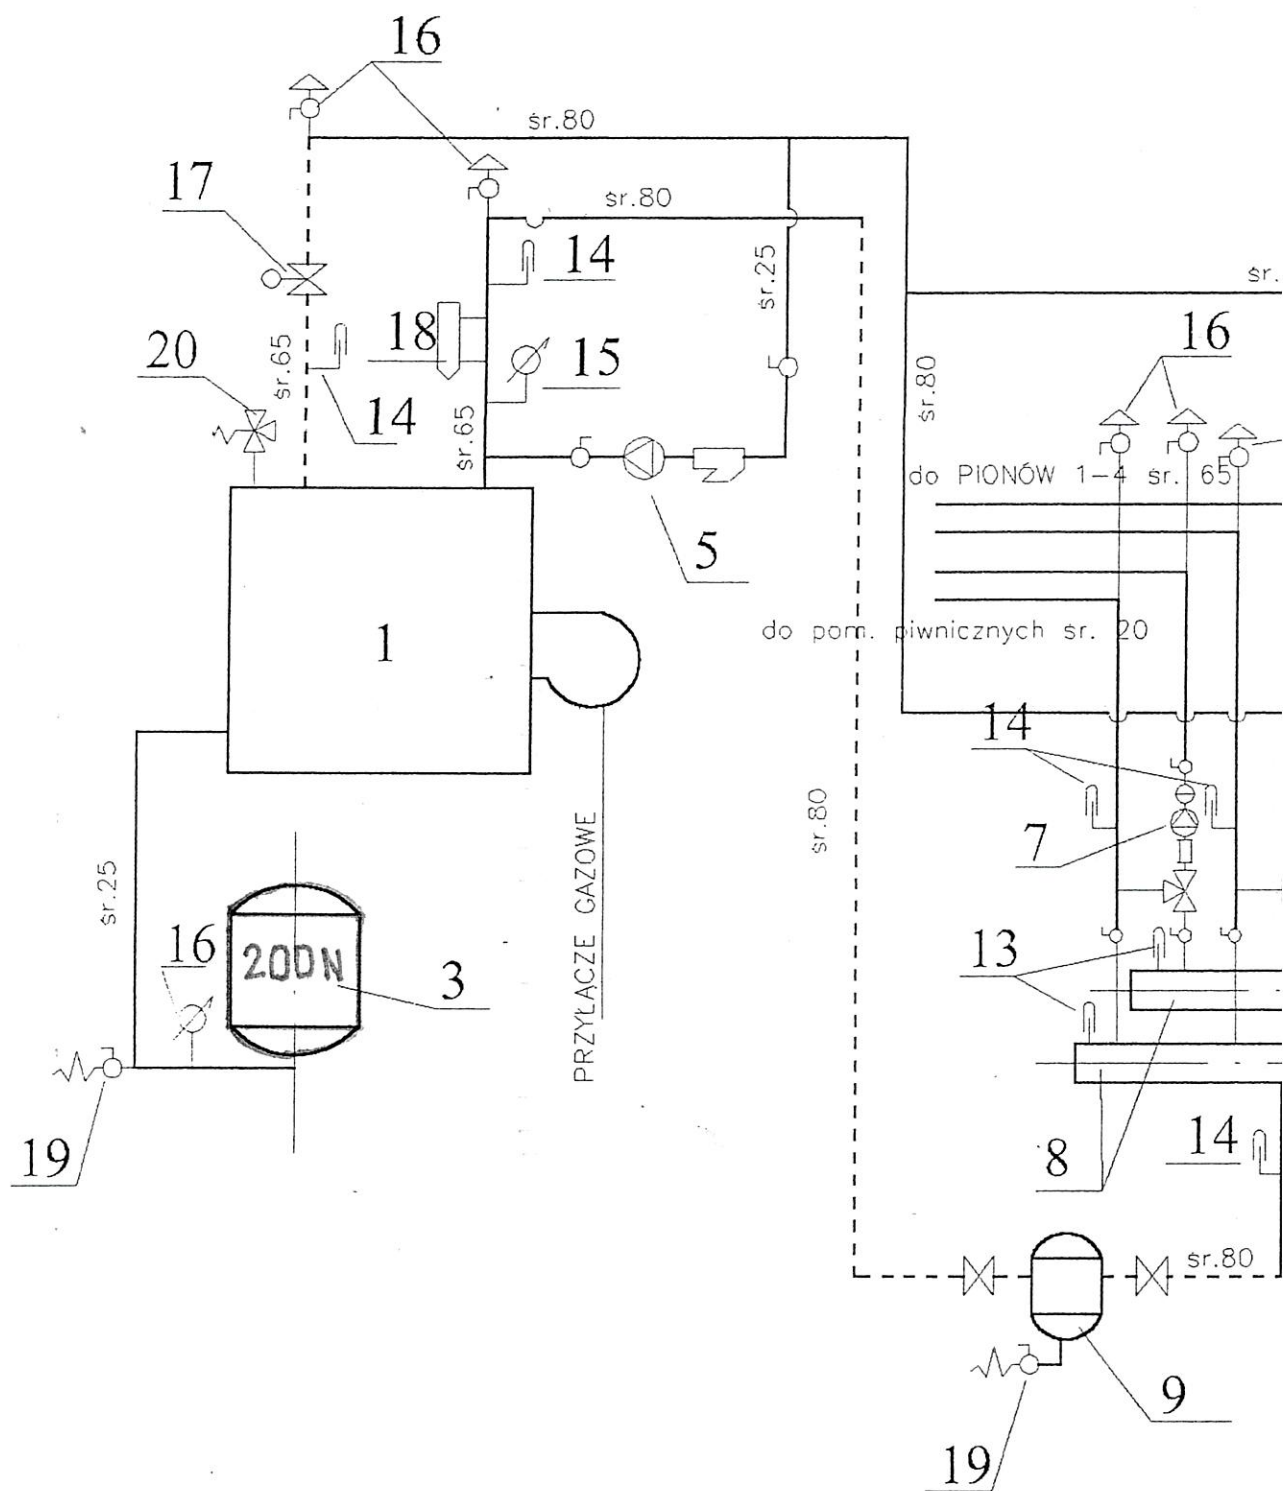

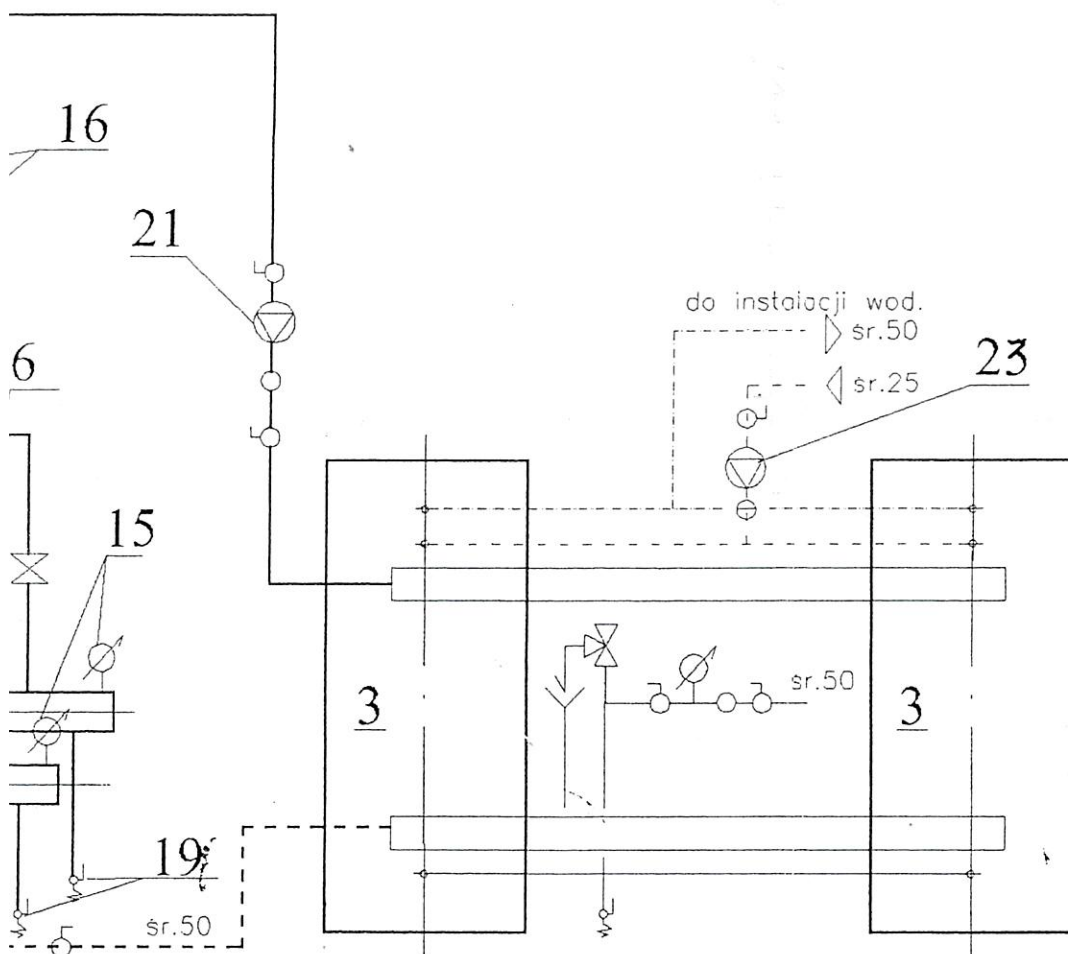

ZESPÓŁ USŁUG PROJEKTOWYCH Sp. z o.o. 96-500 Sochaczew, ul. Piłsudskiego 69, tel./fax (0-46) 862 24 57		
Temat opracowania	PROJEKT BUDYNKU MIESZKALNEGO 44-rodzinnego W GRODZISKU MAZOWIECKIM INSTALACJE CO – KOTŁOWNIA	
INWESTOR	MIASTO GRODZISK MAZ.	
Nazwa rysunku	SCHEMAT TECHNOLOGICZNY	Skala 1:50
Projektant	mgr inż. MAGDALENA NAJMROCKA	Podpis 10.2004

Temat opracowania	PROJEKT BUDYNKU MIESZKALNEGO 44-rodzin W GRODZISKU MAZOWIECKIM INSTALACJE CO - KOTŁOWNIA	
INWESTOR	MIASTO GRODZISK MAZ.	
Nazwa rysunku	RZUT PIWNIC	Skala
Projektant	mgr inż. MAGDALENA NAJMROCKA	Podpis

mgr inż. Magdalena Najmrocka
upr. bud. 12493/00
ul. Piłsudskiego 69
96-500 Sochaczew
tel. (0-46) 862 24 5
fax (0-46) 862 24 5

