


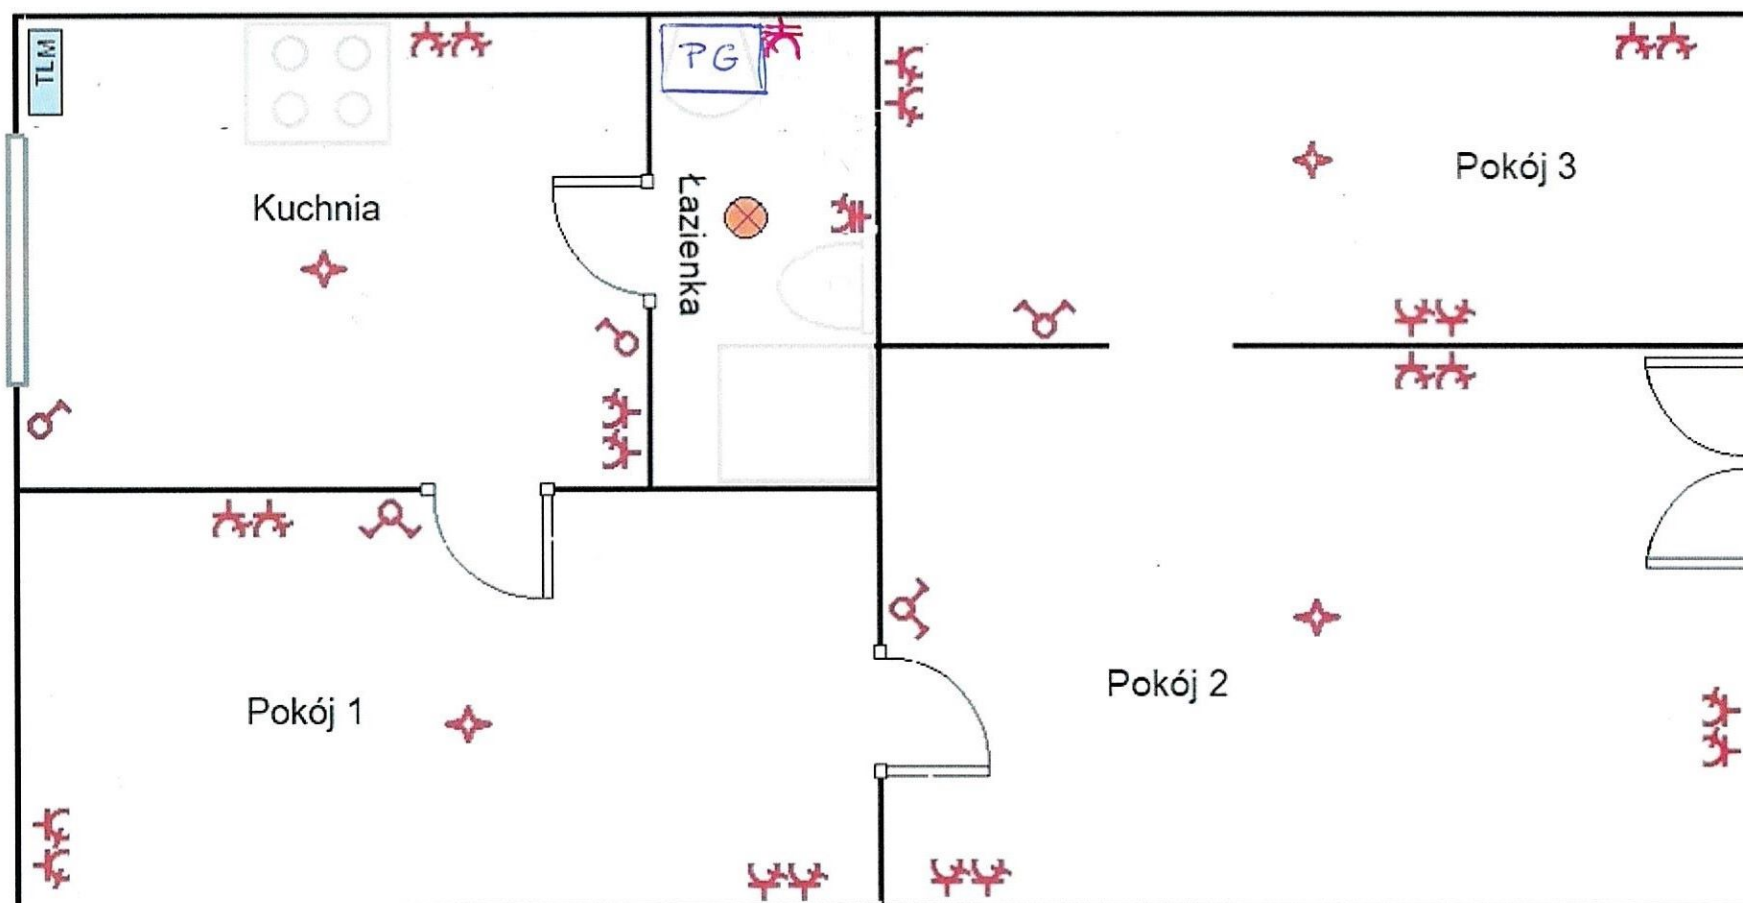

Legenda:

- | | |
|--|---|
|  — Tablica Mieszkaniowa |  — Gniazdo 1-fazowe |
|  — Tablica Licznikowa |  — Gniazdo hermetyczne |
|  — Oprawa IP44 |  — przełącznik |
|  — Wypust oświetleniowy |  — wyłącznik |
| |  — wyłącznik schodowy |

Opracował: