PLAN SYTUACYJNY skala 1 : 500

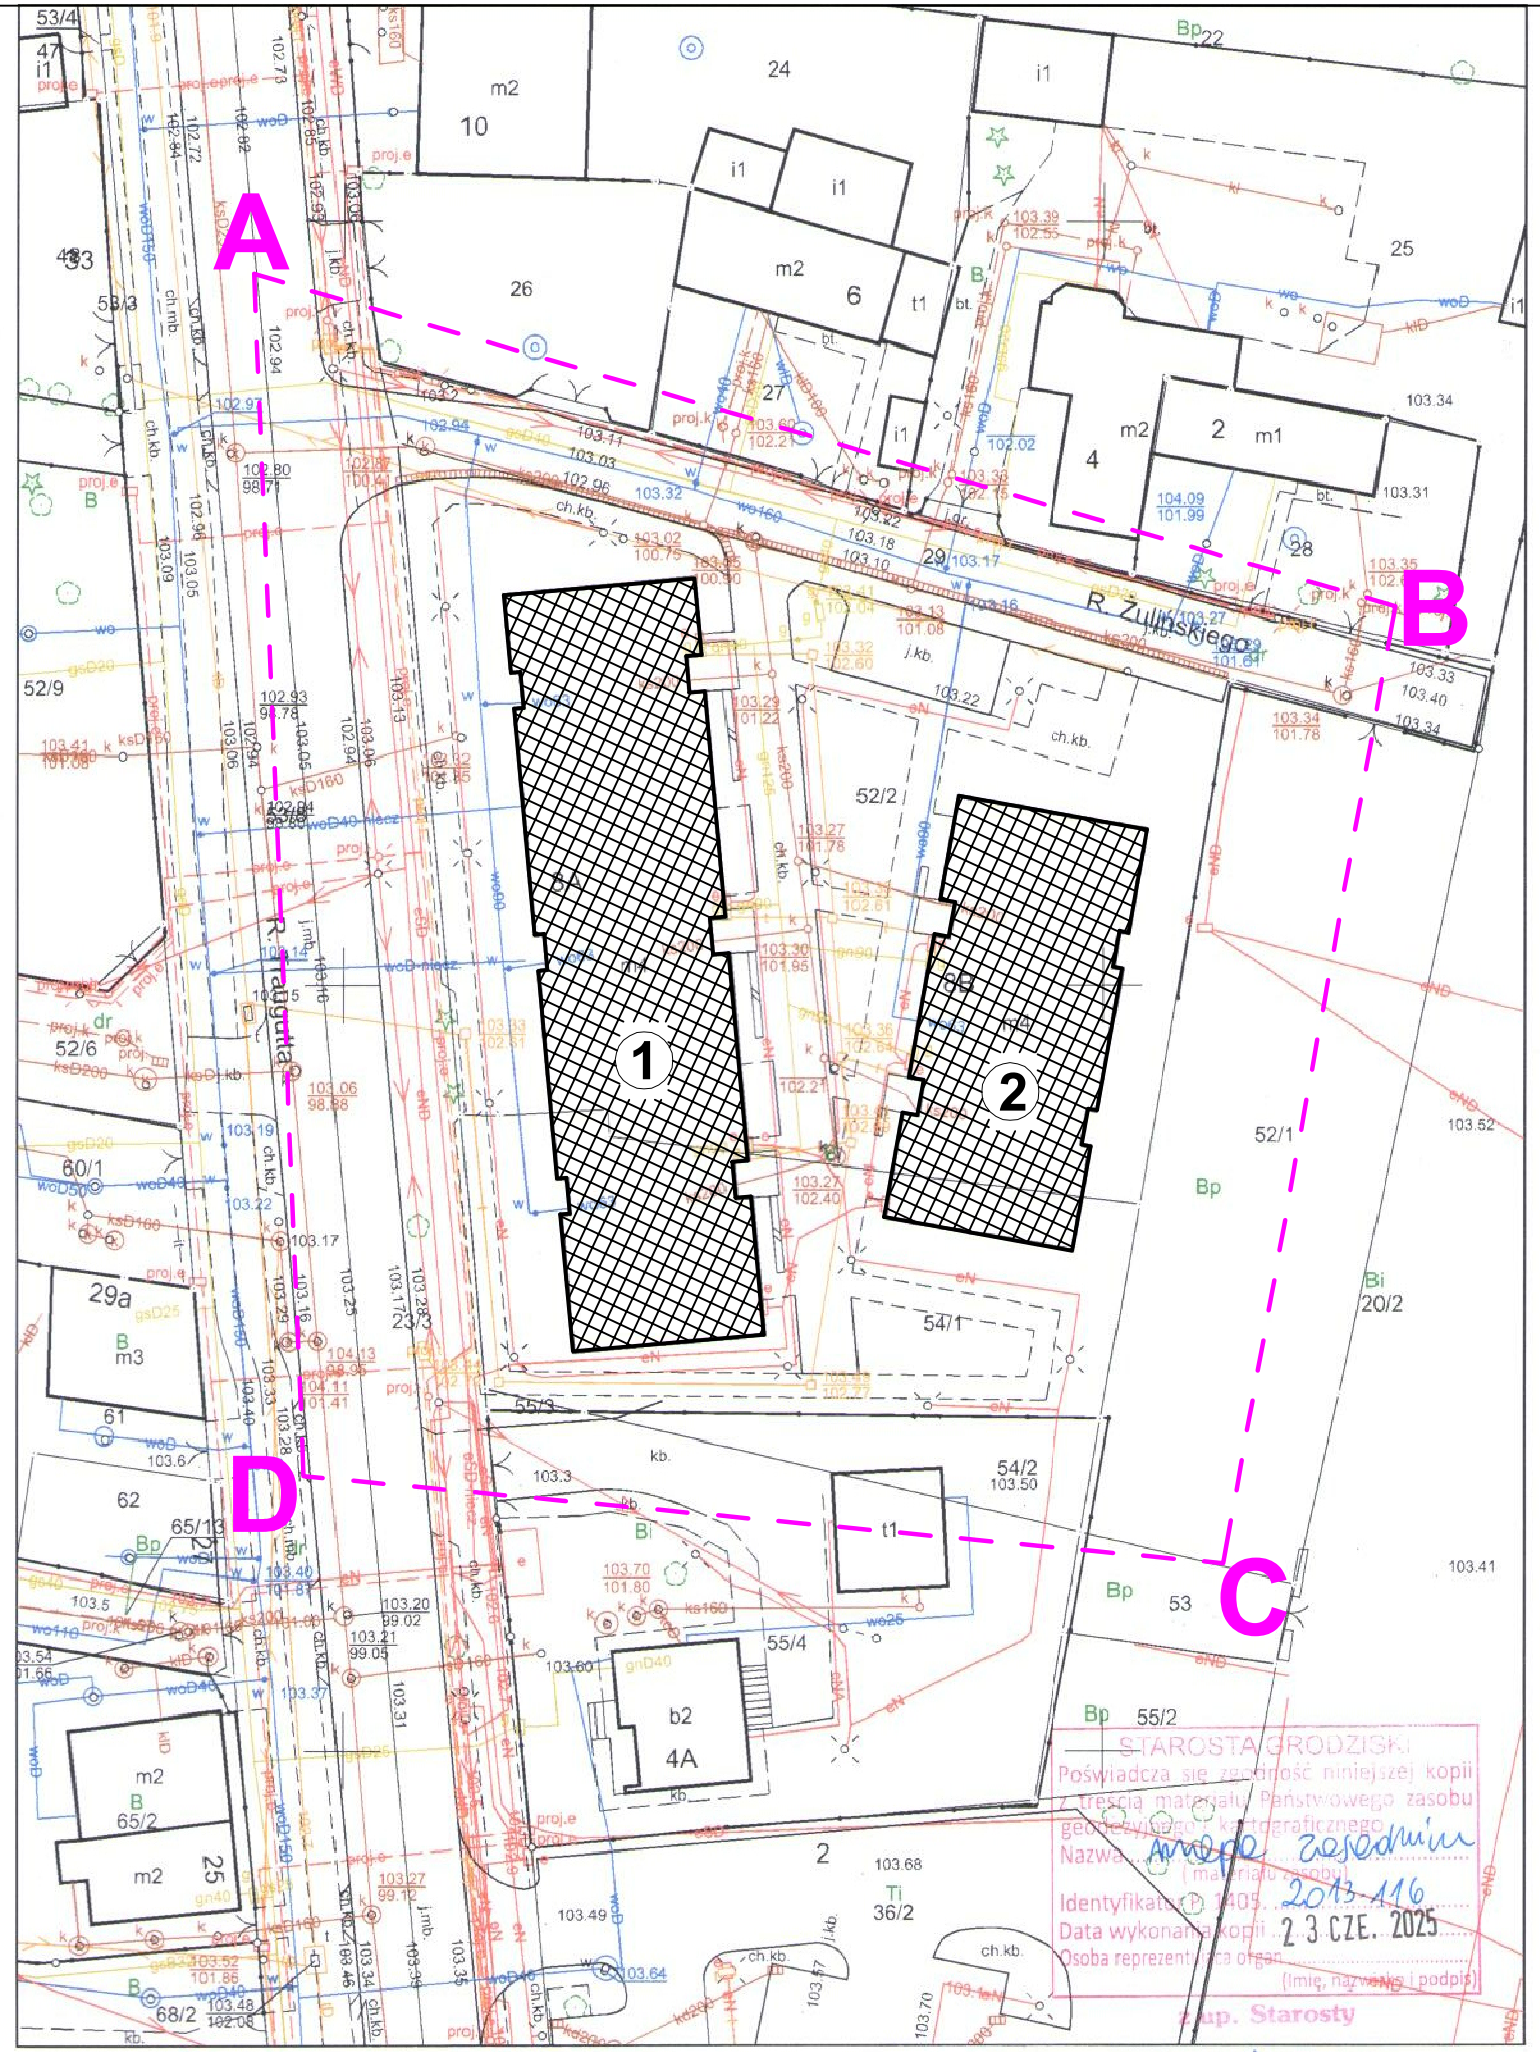

STAROSTA GRODZISKI
woj. mazowieckie; powiat grodziski
Położenie: Grodzisk Mazowiecki
Skala: 1:500
Opracowane systemem GEO-INFO, utworzył(a) : Paulina Piechal

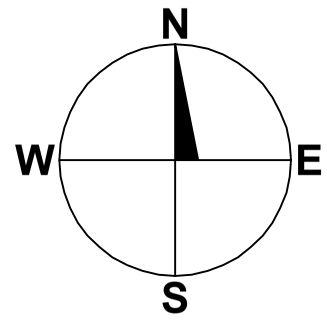

OZNACZENIA	
	BUDYNKI PROJEKTOWANE
	BUDYNKI ADAPTOWANE
	BUDYNKI I ELEMENTY INFRASTRUKTURY DO ROZBIÓRKI
	WEJŚCIA DO BUDYNKÓW
	BRAMY, FURTKI, OGRODZENIA
	CHODNIKI
	DROGI
	LINIA ZABUDOWY

LEGENDA:

1 - Budynek mieszkalny wielorodzinny [8A]
2 - Budynek mieszkalny wielorodzinny [8B]
A-D - Zakres opracowania

PROBUD - Usługi Budowlane
Piotr Gontarz
ul. Widok 10/2
23-400 Biłgoraj

PLAN SYTUACYJNY

Obiekt: Budynek mieszkalny wielorodzinny

Adres: ul. Traugutta 8A, 8B, Grodzisk Mazowiecki, działki nr ewid. 52/2, 54/1 obr. 12

Inwestor: ZGM w Grodzisku Mazowieckim ul. Kościuszki 32A, 05-825 Grodzisk Maz.

Nazwa rysunku: Plan sytuacyjny

Skala: 1 : 50

PROJEKTANCI	Nr upraw.	Podpis
Opracował: inż. Piotr Gontarz	LUB/0079/ZOOK/09	
Opracował:		

Data: 07.2025

Nr rys. PS